
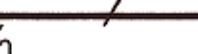


รูปตัด ①-① (บ่อพักท่อลอด ④, ⑨)
มาตราส่วน 1:30


รูปตัด ③-③ (บ่อพักท่อลอด ⑦)
มาตราส่วน 1:30

รูปขยาย B1

แบบ ฉกท.ที่		โครงการปรับปรุงระบบระบายน้ำถนนสุขุมวิท บริเวณใต้แยกบางนา	แบบแสดง ขยายรูปตัด ① - ① ขยายรูปตัด ③ - ③			
สำรวจ		 ผู้อำนวยการกองระบบท่อระบายน้ำ	แก้ไข	แก้ไข	ผู้แก้ไข	วันที่
สำรวจ						
เขียน						
ตรวจสอบหลัก						
ตรวจสอบเสา		รองผู้อำนวยการสำนักการระบายน้ำ				
ตรวจสอบเสา						
No. 34		ผู้อำนวยการสำนักการระบายน้ำ				
(ลง) หัวหน้าระบบวิศวกรรมท่อ		กลุ่มงานวิศวกรรมท่อ	แบบแสดง	แผ่นที่ 7		
		กองระบบท่อระบายน้ำ	กรกฎ.	รวม 8 แผ่น		
(ลง) หัวหน้ากลุ่มงานวิศวกรรมท่อ		สำนักการระบายน้ำ กรุงเทพมหานคร	01-53(1)	วันที่ 06 ก.พ. 55		

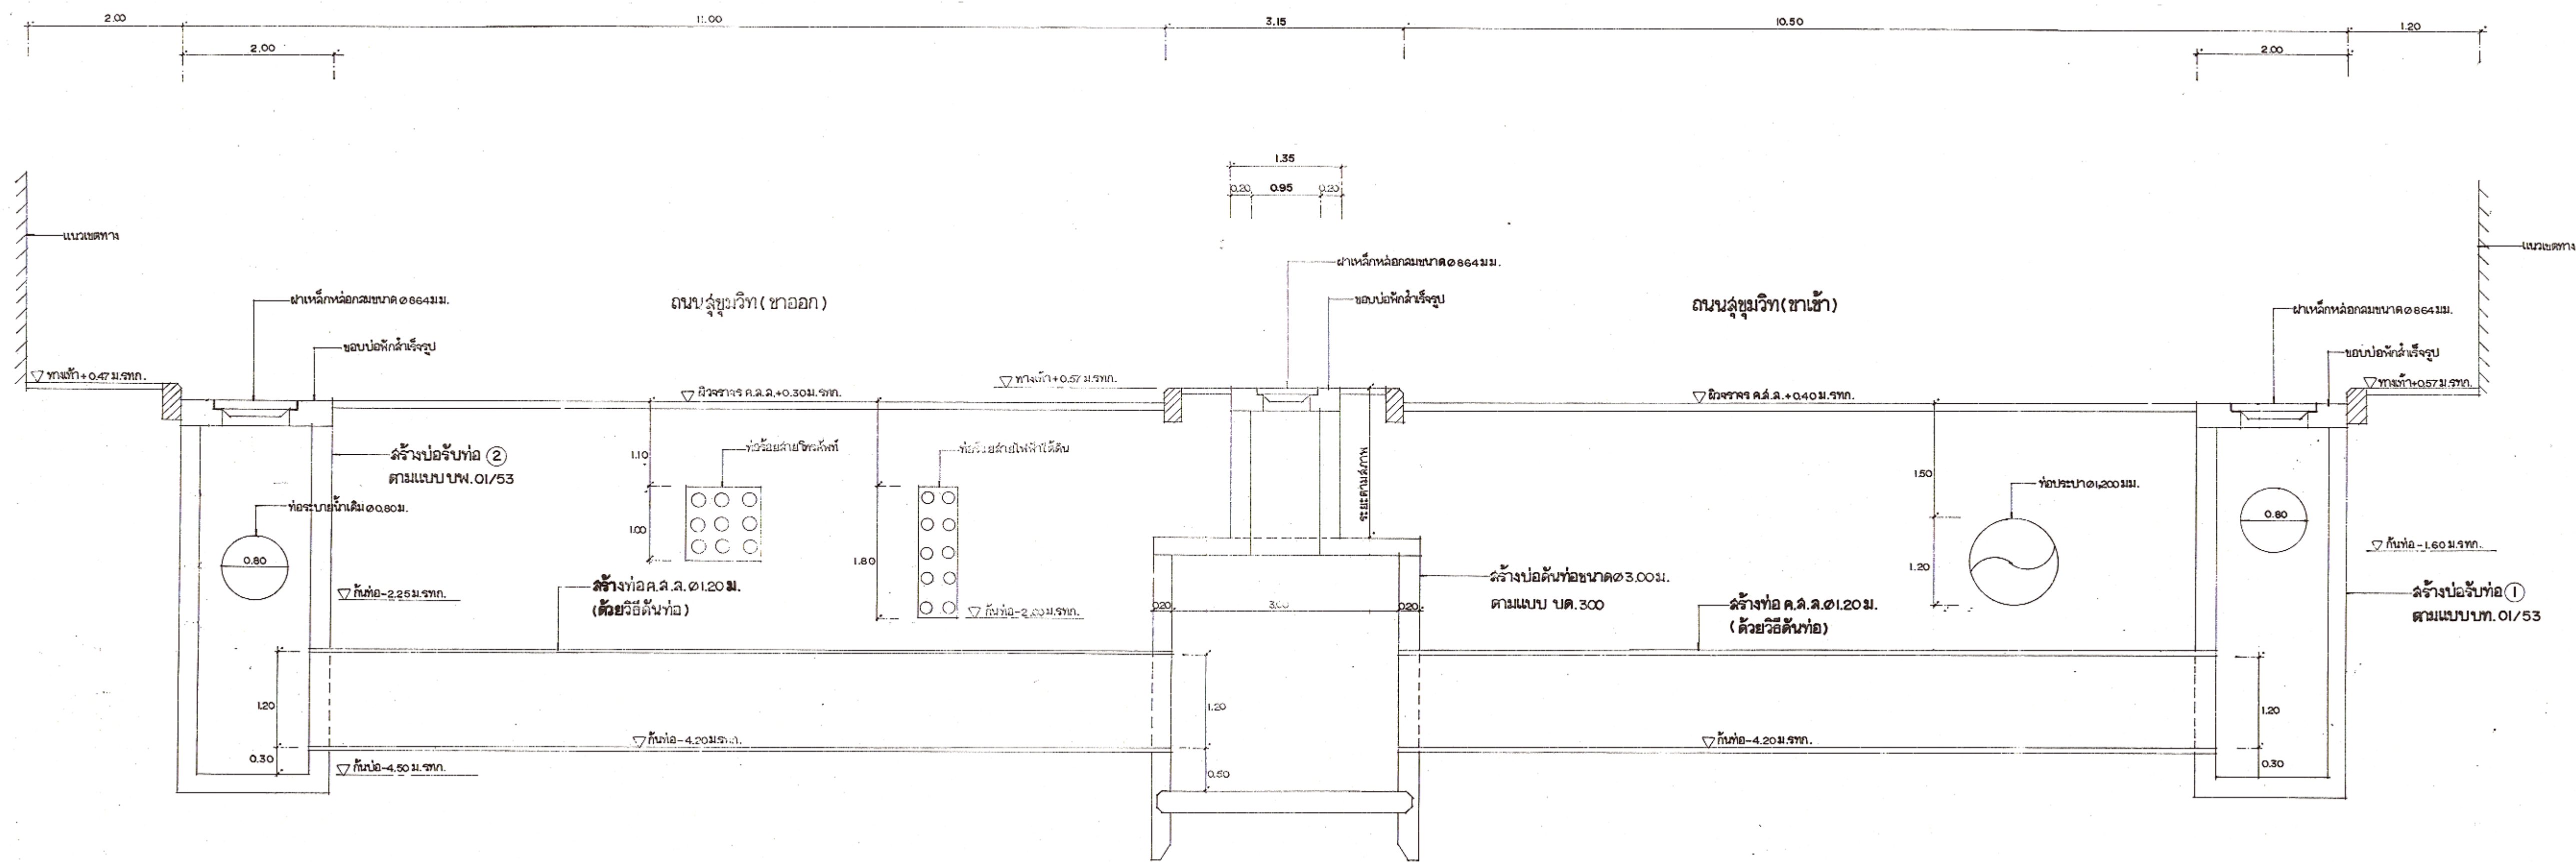

รูปตัดตามยาวทางด้านท่อลอดค.ล.ล. ๑1.20 ม.

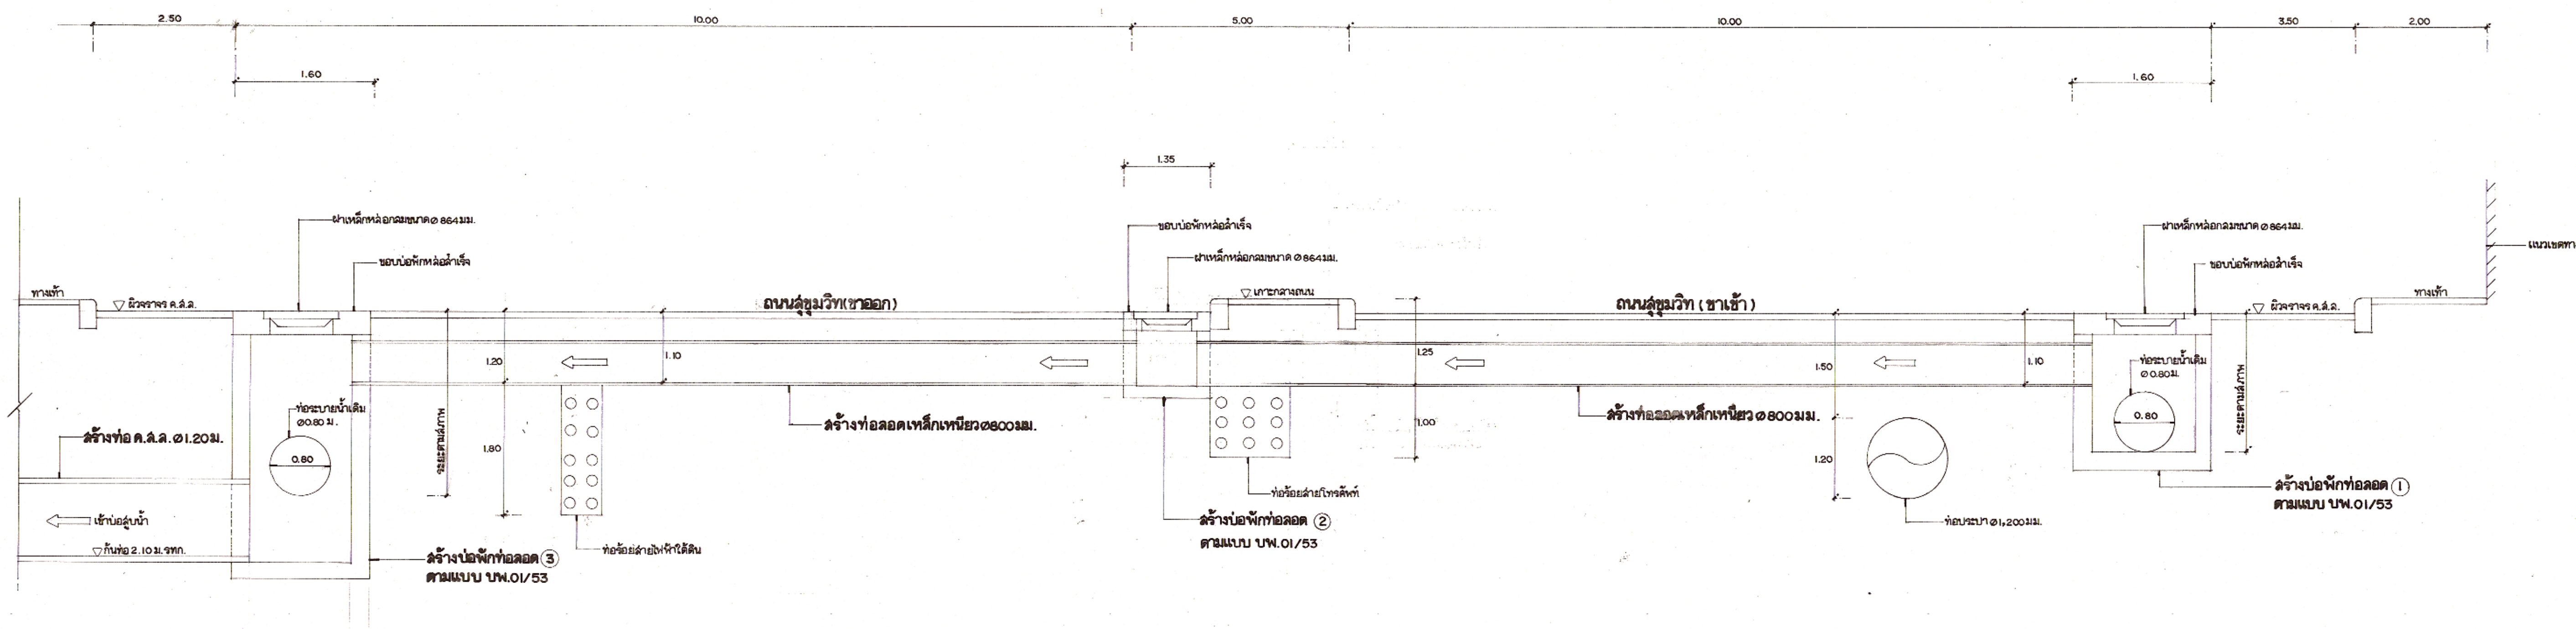



รูปตัดตามยาวท่อลอดเหล็กเหนียว ขนาด ๑800 มม.

โครงการปรับปรุงระบบระบายน้ำถนบลูมวิท				แบบแสดง รูปตัดท่อลอดค.ล.ล.	
บริเวณใต้แยกบางนา				รูปตัดท่อลอดเหล็กเหนียว	
สำรวจ	ผู้สำรวจ	ผู้สำรวจ	ผู้สำรวจ	แก้ไข	เพิ่มเติม
สำรวจ	ผู้สำรวจ	ผู้สำรวจ	ผู้สำรวจ	แก้ไข	เพิ่มเติม
เขียน	ผู้เขียน	ผู้เขียน	ผู้เขียน	แก้ไข	เพิ่มเติม
สถาปนิก	ผู้สถาปนิก	ผู้สถาปนิก	ผู้สถาปนิก	แก้ไข	เพิ่มเติม
วิศวกรโยธา	ผู้วิศวกรโยธา	ผู้วิศวกรโยธา	ผู้วิศวกรโยธา	แก้ไข	เพิ่มเติม
วิศวกรโยธา	ผู้วิศวกรโยธา	ผู้วิศวกรโยธา	ผู้วิศวกรโยธา	แก้ไข	เพิ่มเติม
หัวหน้าระบบวิศวกรรมท่อ				แบบเลขที่	
หัวหน้ากลุ่มงานวิศวกรรมท่อ				แผ่นที่ 6	
(ชื่อ) หัวหน้ากลุ่มงานวิศวกรรมท่อ				กรท.	
				รวม 8 แผ่น	
				01/53(1)	
				วันที่ 6 ก.พ. 55	

[illegible]

แบบ สถานที่	โครงการปรับปรุงระบบระบายน้ำถนนสุขุมวิท บริเวณใต้แยกบางนา		แบบแสดง รูปร่างขยายบริเวณก่อสร้าง ②			
สำรวจ		ผู้ชำนาญการกองระบบท่อระบายน้ำ	แก้ไข	เพิ่มเติม	ผู้แก้ไข	วันที่
สำรวจ						
เขียน		รองผู้อำนวยการสำนักการระบายน้ำ				
สถาปนิก						
วิศวกรโยธา						
วิศวกรโยธา						
		ผู้อำนวยการสำนักการระบายน้ำ				
หัวหน้าระบบวิศวกรรมท่อ		กลุ่มงานวิศวกรรมท่อ	แบบเลขที่	แผ่นที่ 5		
		กองระบบท่อระบายน้ำ	กรร.	รวม 8 แผ่น		
		สำนักการระบายน้ำ กรุงเทพมหานคร	01/53(1)	วันที่ 6 ก.พ. 55		

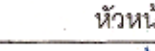
แบบ สถานที่	โครงการปรับปรุงระบบระบายน้ำถนนสุขุมวิท บริเวณใต้แยกบางนา		แบบแสดง รูปร่างขยายบริเวณก่อสร้าง ②			
สำรวจ		 ผู้อำนวยการกองระบบท่อระบายน้ำ	แก้ไข	เพิ่มเติม	ผู้แก้ไข	วันที่
สำรวจ						
เขียน		 รองผู้อำนวยการสำนักการระบายน้ำ				
สถาปนิก						
วิศวกรโยธา						
วิศวกรโยธา						
		ผู้อำนวยการสำนักการระบายน้ำ				
หัวหน้าระบบวิศวกรรมท่อ		กลุ่มงานวิศวกรรมท่อ	แบบเลขที่	แผ่นที่ 5		
		กองระบบท่อระบายน้ำ	กรร.	รวม 8 แผ่น		
 หัวหน้ากลุ่มงานวิศวกรรมท่อ		สำนักการระบายน้ำ กรุงเทพมหานคร	01/53(1)	วันที่ 6 ก.พ. 55		

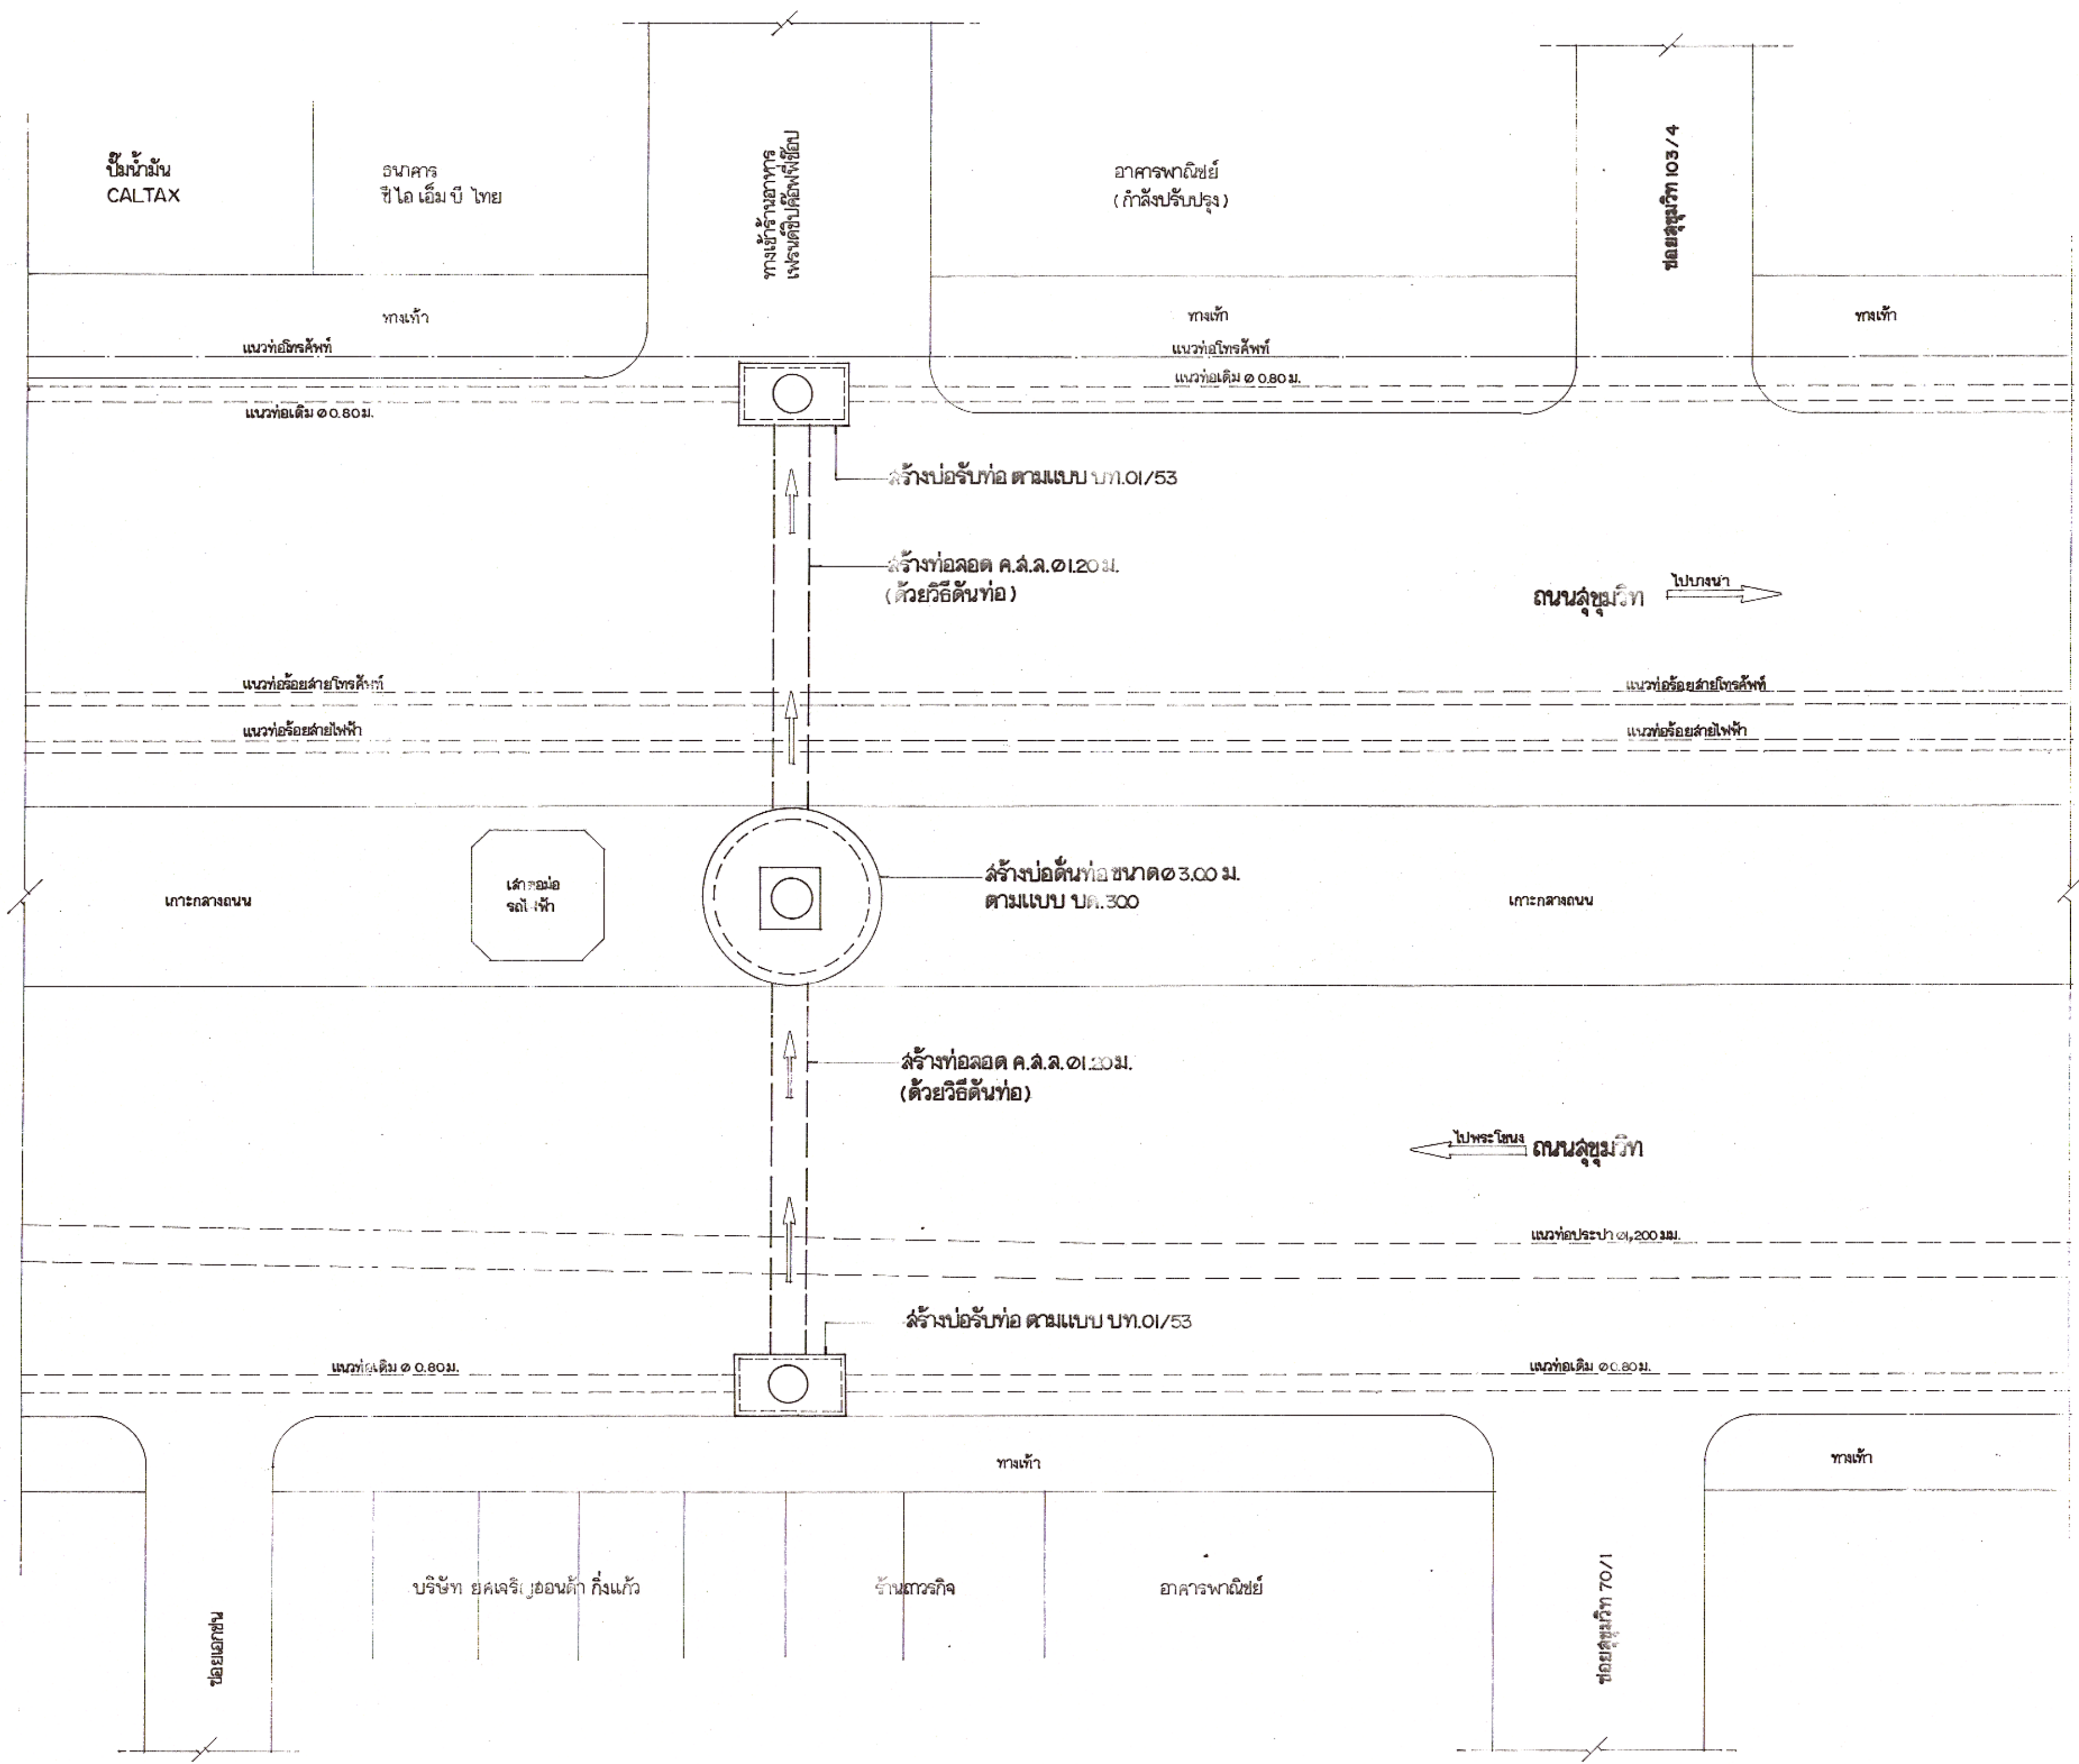

2.00
1.00
3.15
10.50
1.20

รูปขยายบริเวณก่อสร้าง ①

แบบ โครงการปรับปรุงระบบระบายน้ำถนนสุขุมวิท		แบบแสดง			
สถานที่ บริเวณใต้แยกบางนา		รูปขยายบริเวณก่อสร้าง ①			
สำรวจ	ผู้สำรวจ	ผู้เขียน	ผู้ตรวจสอบ	ผู้แก้ไข	วันที่
สำรวจ	ผู้สำรวจ	ผู้เขียน	ผู้ตรวจสอบ	ผู้แก้ไข	วันที่
เขียน	ผู้เขียน	ผู้ตรวจสอบ	ผู้แก้ไข	ผู้แก้ไข	วันที่
สถาปนิก	ผู้สถาปนิก	ผู้ตรวจสอบ	ผู้แก้ไข	ผู้แก้ไข	วันที่
วิศวกรโยธา	ผู้วิศวกรโยธา	ผู้ตรวจสอบ	ผู้แก้ไข	ผู้แก้ไข	วันที่
วิศวกรโยธา	ผู้วิศวกรโยธา	ผู้ตรวจสอบ	ผู้แก้ไข	ผู้แก้ไข	วันที่
หัวหน้าระบบวิศวกรรม	หัวหน้าระบบวิศวกรรม	หัวหน้าระบบระบายน้ำ	หัวหน้าระบบระบายน้ำ	หัวหน้าระบบระบายน้ำ	วันที่
หัวหน้ากลุ่มงานวิศวกรรม	หัวหน้ากลุ่มงานวิศวกรรม	หัวหน้ากลุ่มงานระบายน้ำ	หัวหน้ากลุ่มงานระบายน้ำ	หัวหน้ากลุ่มงานระบายน้ำ	วันที่
วันที่ 01/53(1)		วันที่ 01/53(1)			

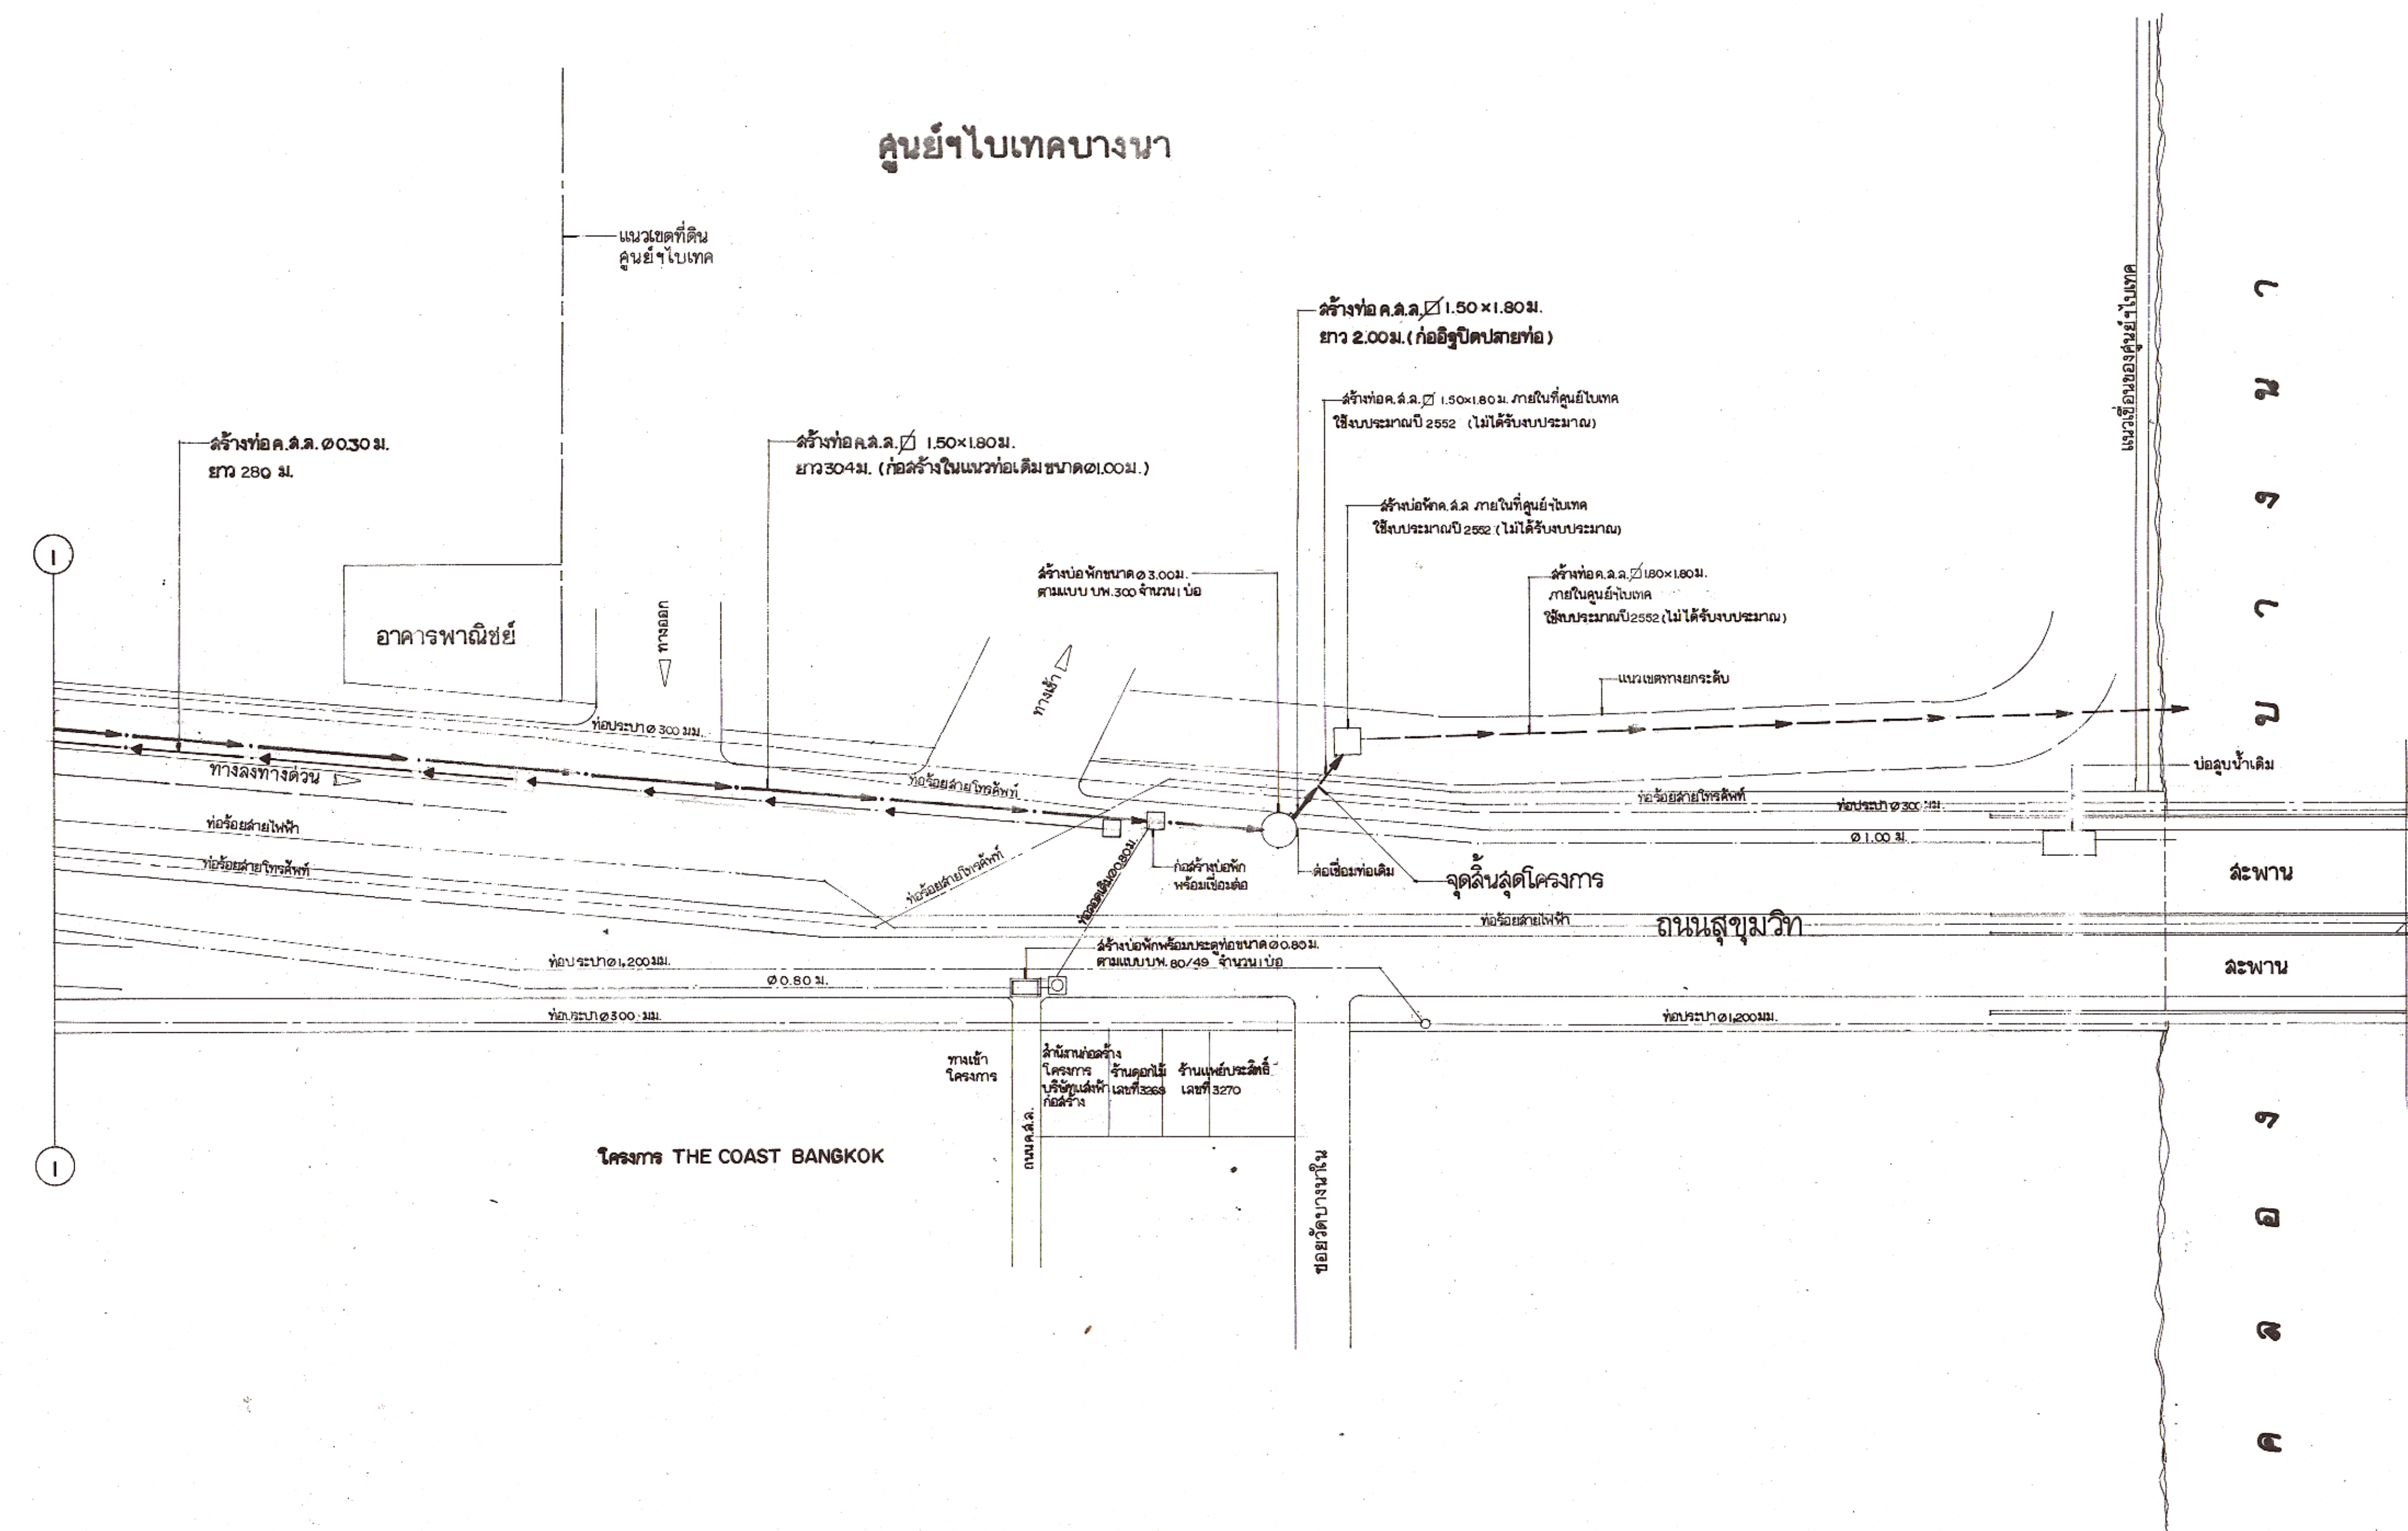

รูปขยายโครงการปรับปรุงระบบระบายน้ำถนนสุขุมวิท บริเวณสี่แยกบางนา

โครงการปรับปรุงระบบระบายน้ำถนนสุขุมวิท บริเวณสี่แยกบางนา			แบบแสดง รูปขยายบริเวณก่อสร้าง			
สำรวจ	AB	ผู้ดำเนินการกองระบบท่อระบายน้ำ	แก้ไข	เพิ่มเติม	ผู้แก้ไข	วันที่
สำรวจ	AB					
เขียน	AB	รองผู้อำนวยการสำนักการระบายน้ำ				
สถาปนิก	AB					
วิศวกรโยธา	AB	ผู้อำนวยการสำนักการระบายน้ำ				
วิศวกรโยธา	AB					
หัวหน้าระบบวิศวกรรมท่อ		กลุ่มงานวิศวกรรมท่อ กองระบบท่อระบายน้ำ	แบบเลขที่		แผ่นที่ 3	
(Name) หัวหน้ากลุ่มงานวิศวกรรมท่อ			กรรท.		รวม 8 แผ่น	
		สำนักการระบายน้ำ กรุงเทพมหานคร	01/53(1)		วันที่ 6 ก.พ.55	

